
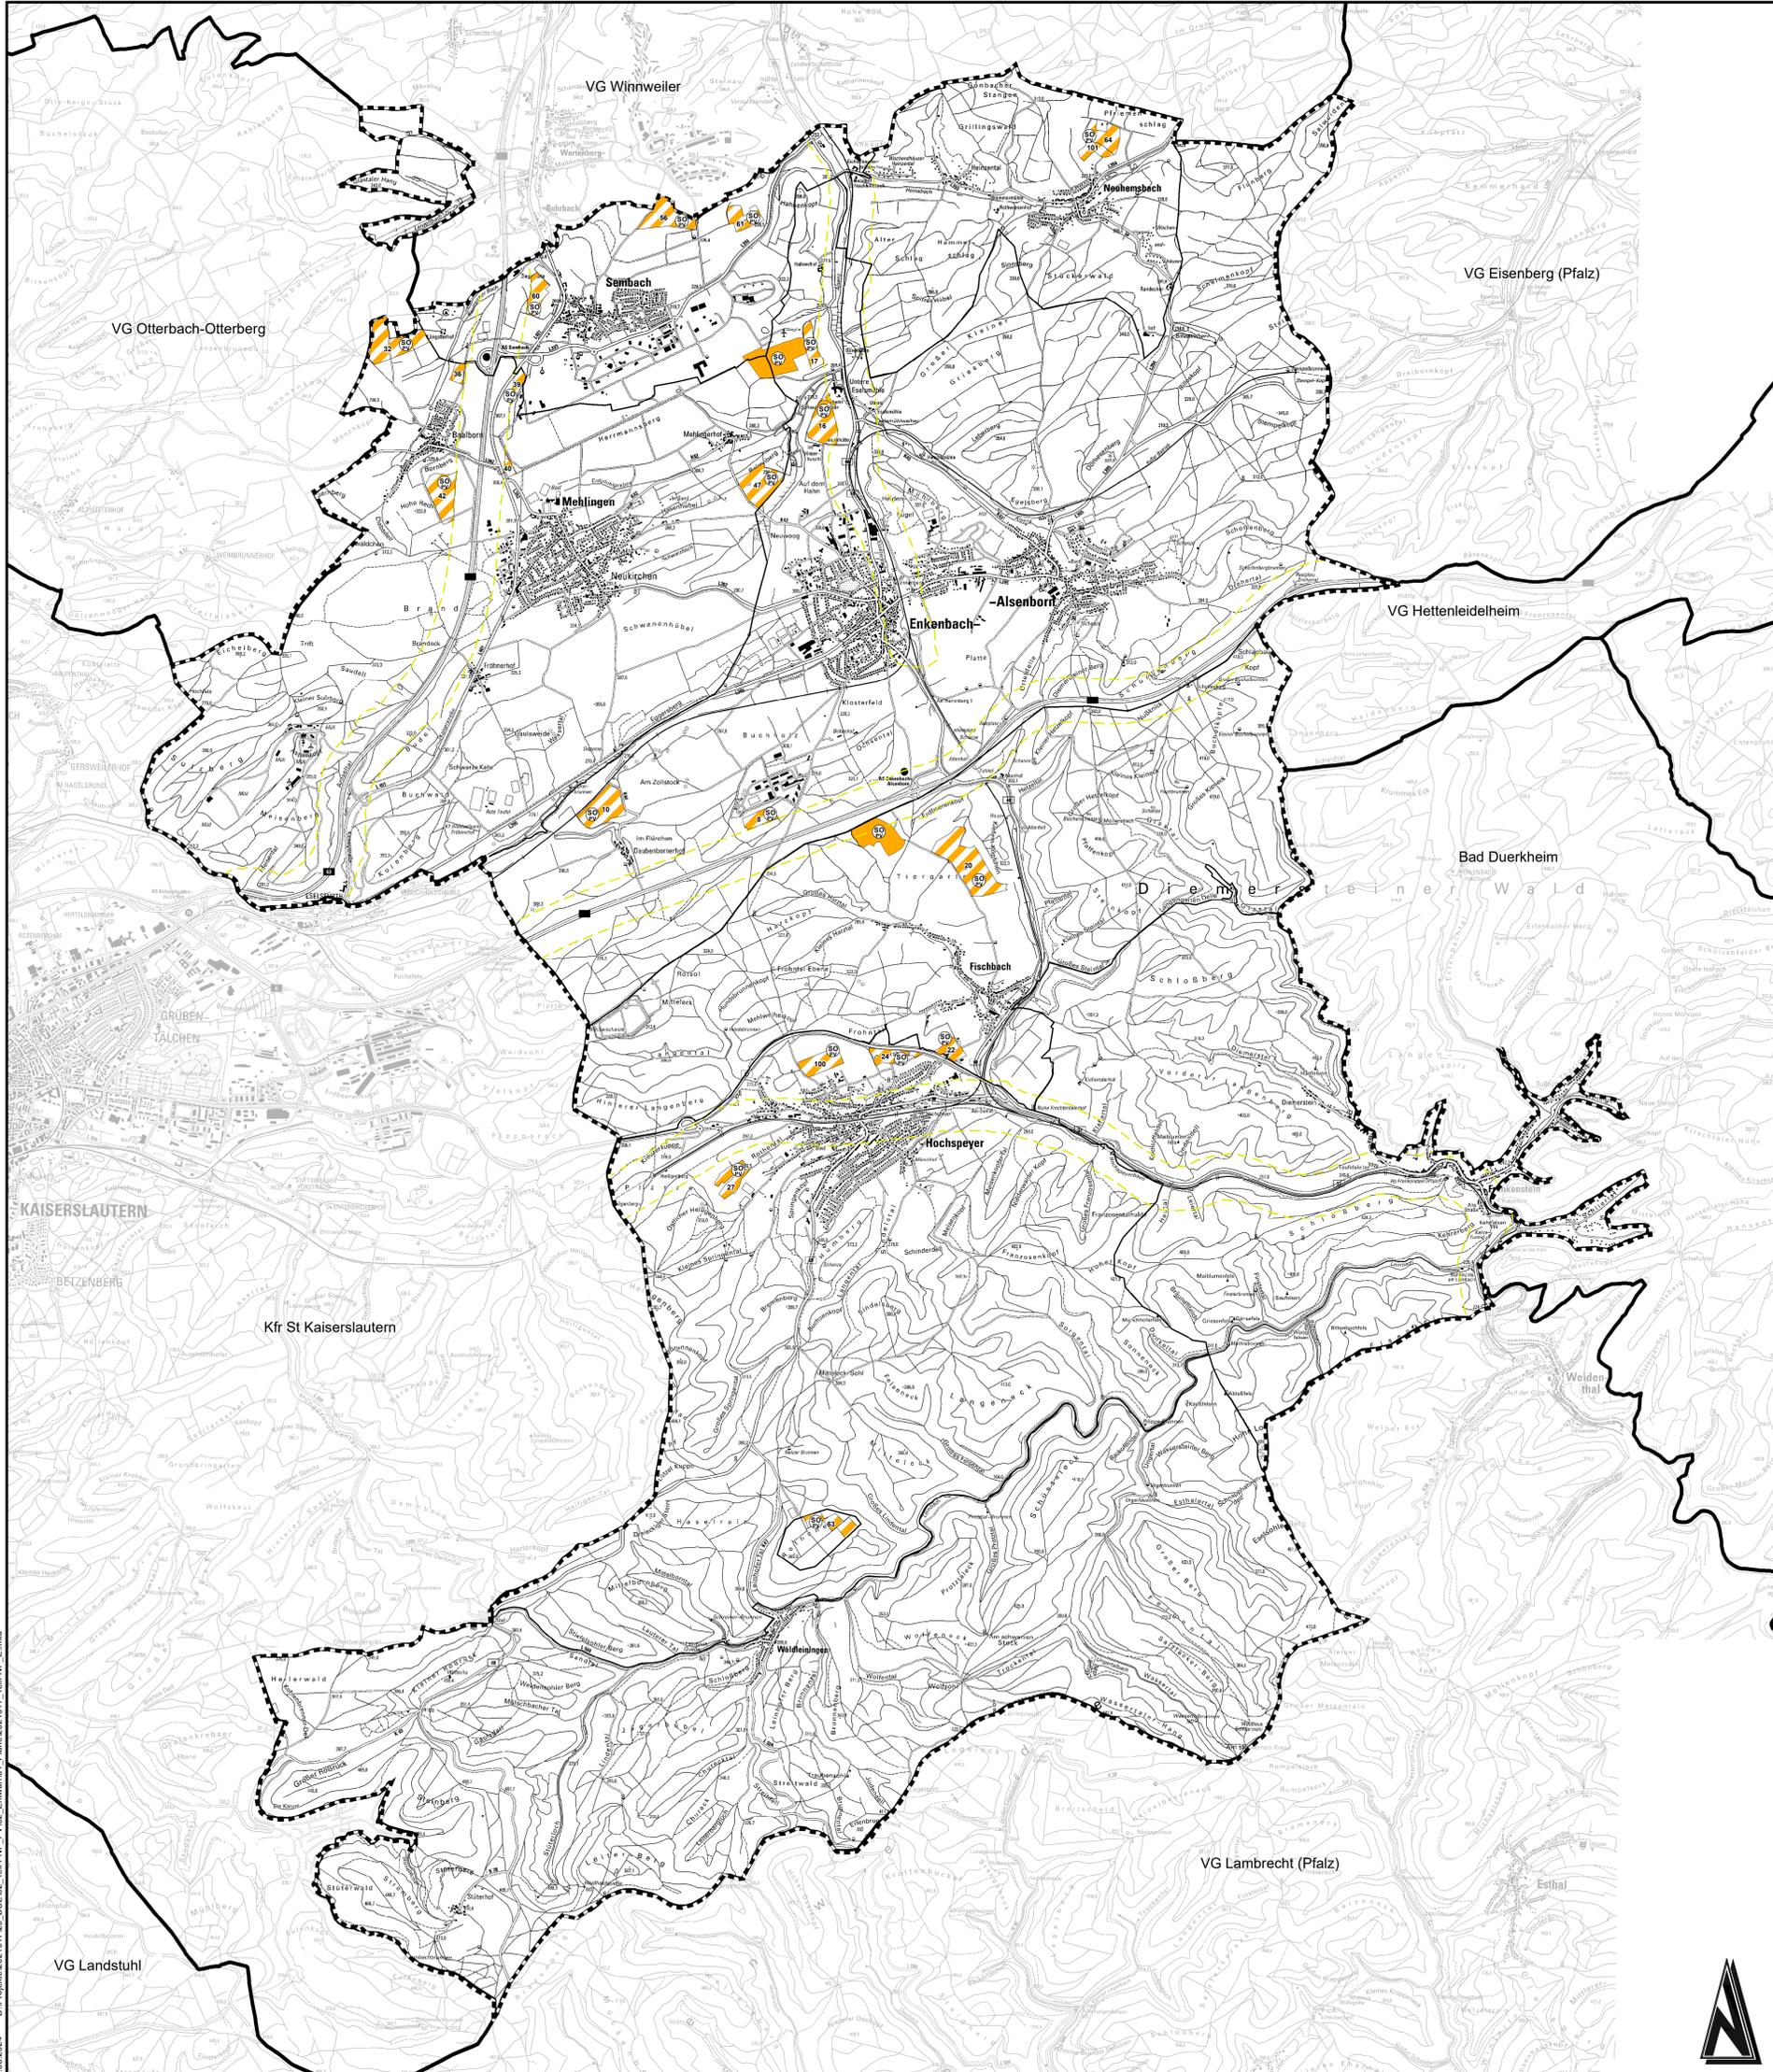


TEILFLÄCHENNUTZUNGSPLAN FREIFLÄCHENPHOTOVOLTAIKANLAGEN IN DER VERBANDSGEMEINDE ENKENBACH-ALSENBORN

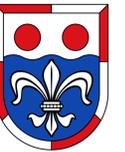

Zeichenerklärung

- Art der baulichen Nutzung**
§ 5 Abs. 2 Nr. 1 des Baugesetzbuchs -BauGB-
§§ 1 bis 11 der BauNutzungsverordnung -BauNVO-
- Bestand** **Planung**
- Sonstiges Sondergebiet "Freiflächenphotovoltaikanlagen" § 11 BauNVO
 - 54 Nummerierung der Flächen aus Standortkonzept

Sonstige Informationen

- Verbandsgemeinde Enkenbach-Alsenborn
- Gemeindegrenzen
- angrenzende Verbandsgemeinden
- Privilegierung gem. § 35 Abs. 1 Nr. 8b BauGB (200m Abstand zu Autobahnen/ Schienenwegen)

- Rechtsgrundlagen:**
1. Baugesetzbuch (BauGB) in der Fassung der Bekanntmachung vom 03. November 2017 (BGBl. I S. 3634), zuletzt geändert durch Artikel 1 des Gesetzes vom 3. Juli 2023 (BGBl. 2023 I Nr. 176)
 2. Baunutzungsverordnung (BauNVO) in der Fassung der Bekanntmachung vom 21. November 2017 (BGBl. I S. 3788), zuletzt geändert durch Artikel 2 des Gesetzes vom 3. Juli 2023 (BGBl. 2023 I Nr. 176)
 3. Planzonenverordnung 1990 (PlanZV 90) vom 18. Dezember 1990 (BGBl. 1991 I S. 58), zuletzt geändert durch Artikel 3 des Gesetzes vom 14. Juni 2021 (BGBl. I S. 1802)
 4. Landesverordnung Rheinland-Pfalz (LVerf) in der Fassung vom 24. November 1998 (GVBl. S. 365) - zuletzt geändert durch Gesetz vom 07. Dezember 2022 (GVBl. S. 403)
 5. Bundesnaturschutzgesetz (BNatSchG) vom 29. Juli 2009 (GVBl. I S. 2542), zuletzt geändert durch Artikel 3 des Gesetzes vom 8. Dezember 2022
 6. Landesgesetz zur nachhaltigen Entwicklung von Natur und Landschaft (Landesnaturschutzgesetz -LNatSchG) in der Fassung der Bekanntmachung vom 6. Oktober 2015 (GVBl. I S. 283), zuletzt geändert durch Artikel 4 des Gesetzes vom 26. Juni 2020 (GVBl. S. 2542)
 7. Raumordnungsgesetz (ROG) in der Fassung der Bekanntmachung vom 22. Dezember 2008 (BGBl. I S. 2896) zuletzt geändert durch Artikel 1 des Gesetzes vom 22. März 2023 (BGBl. 2023 I Nr. 86)
 8. Bundes-Immissionsschutzgesetz (BImSchG) in der Fassung der Bekanntmachung vom 17. Mai 2013 (BGBl. I S. 1274), zuletzt geändert durch Artikel 2 Absatz 3 des Gesetzes vom 19. Oktober 2022 (BGBl. I S. 1792)
 9. Gemeindeordnung Rheinland-Pfalz (GemO) in der Fassung vom 31. Januar 1994 (GVBl. S. 153), zuletzt geändert durch Artikel 2 des Gesetzes vom 24. Mai 2023 (GVBl. S. 133)
 10. Denkmalschutzgesetz (DSchG) vom 23. März 1978 (GVBl. S. 159), zuletzt geändert durch Artikel 4 des Gesetzes vom 25. September 2021 (GVBl. S. 543)
 11. Landesplanungsgesetz (LPlG) vom 10. April 2003 (GVBl. S. 41), zuletzt geändert durch § 54 des Gesetzes vom 6. Oktober 2015 (GVBl. S. 283, 296)
 12. Gesetz über die Umweltverträglichkeitsprüfung (UVPG) in der Fassung der Bekanntmachung vom 15. März 2021 (BGBl. I S. 640), zuletzt geändert durch Artikel 2 des Gesetzes vom 22. März 2023 (BGBl. 2023 I Nr. 88)
 13. Landesdienstleistungsgesetz für Rheinland-Pfalz (LSDiG) in der Fassung vom 1. August 1977 (GVBl. S. 373), zuletzt geändert durch § 84 des Gesetzes vom 07. Dezember 2022 (GVBl. S. 413)
 14. Landesarchivgesetz (LArchG) vom 15. Juni 1970 (GVBl. S. 198), zuletzt geändert durch Artikel 1 des Gesetzes vom 21. Juli 2003 (GVBl. S. 209)
 15. Bundesfernstraßengesetz (FStrG) in der Fassung der Bekanntmachung vom 28. Juni 2007 (BGBl. S. 1206), zuletzt geändert durch Artikel 6 des Gesetzes vom 27. März 2023 (BGBl. 2023 I S. 89)
 16. Bundes-Bodenschutzgesetz (BBodSchG) vom 17. März 1998 (BGBl. I S. 502), zuletzt geändert durch Artikel 7 des Gesetzes vom 25. Februar 2021 (BGBl. I S. 306)
 17. Bundes-Bodenschutz- und Altlastenverordnung (BBodSchV) vom 12. Juli 1999 (BGBl. I S. 1554), zuletzt geändert durch Artikel 129 der Verordnung vom 19. Juni 2002 (BGBl. I S. 1326)
 18. Landesbodenschutzgesetz für Rheinland-Pfalz (LBodSchG) vom 25. Juli 2005 (GVBl. 2005 S. 302), zuletzt geändert durch Artikel 5 des Gesetzes vom 26. Juni 2020 (GVBl. S. 287)
 19. Gesetz zur weiteren Verbesserung des Hochwasserschutzes und zur Vereinfachung von Verfahren des Hochwasserschutzes (Hochwasserschutzgesetz II) vom 30. Juni 2017 (BGBl. I S. 2193)
 20. Wasserhaushaltsgesetz (WHG) vom 31. Juli 2009 (BGBl. I S. 2585), zuletzt geändert durch Artikel 5 des Gesetzes vom 3. Juli 2023 (BGBl. 2023 I Nr. 176)
 21. Landeswassergesetz für Rheinland-Pfalz (LWG) in der Fassung der Bekanntmachung vom 14. Juli 2015 (BVerf. 2015, S. 127), zuletzt geändert durch Artikel 2 des Gesetzes vom 8. April 2022 (GVBl. S. 119)
 22. Landesgesetz über die Umweltverträglichkeitsprüfung (LUVPG) vom 22. Dezember 2015 (GVBl. S. 516), zuletzt geändert durch Artikel 1 des Gesetzes vom 27. März 2018 (GVBl. S. 55)
 23. Umweltschadengesetz (USchadG) in der Fassung der Bekanntmachung vom 05. März 2021 (BGBl. I S. 346)
 24. Erneuerbare-Energien-Gesetz (EEG 2023) vom 21. Juli 2014 (BGBl. I S. 1096), zuletzt geändert durch Artikel 4 des Gesetzes vom 3. Juli 2023 (BGBl. 2023 I Nr. 176)
 25. Gesetz zur Einsparung von Energie und zur Nutzung erneuerbarer Energien zur Wärme- und Kälteerzeugung in Gebäuden (Gebäudeenergiegesetz - GEG) vom 08. August 2020 (BGBl. I S. 1728), zuletzt geändert durch Artikel 18a des Gesetzes vom 20. Juli 2022 (BGBl. I S. 1237)
 26. Kraft-Wärme-Kopplungsgesetz (KWKG) vom 21. Dezember 2015 (BGBl. I S. 2498), zuletzt geändert durch Artikel 8 des Gesetzes vom 20. Dezember 2022 (BGBl. I S. 2512)
 27. Landeswassergesetz (LWG) vom 30. November 2000 (BGBl. I S. 504), zuletzt geändert durch Gesetz vom 27. März 2020 (BVerf. S. 98)
 28. Gesetz zum Schutz vor der schädlichen Wirkung ionisierender Strahlung (Strahlenschutzgesetz - StrSchG) vom 27. Juni 2017 (BGBl. I S. 1969), zuletzt geändert durch die Bekanntmachung vom 3. Januar 2022 (BGBl. I S. 15)
 29. Landesgesetz zur Installation von Solaranlagen (LandesSolargesetz - LSolarG) vom 30. September 2021 (GVBl. 2021, 550)

ENTWURF

Änderung	Bearbeitung	Prüfung	Datum

Bauherr/AG	Verbandsgemeinde Enkenbach-Alsenborn Landkreis Kaiserslautern		
Projekt Bez.	Teilflächennutzungsplan Freiflächenphotovoltaik Verbandsgemeinde Enkenbach-Alsenborn		
Zzeichnung	Teil - Flächennutzungsplan		Maßstab 1:25.000
Zeichen	Vermessung	Bearbeitung	CAD/Gratik
Datum	JO	Mai 2024	Mai 2024
Projekt Nr.	2021017		Blattgröße 0,93 / 0,89
Entwurfverfasser	igr		Blatt Nr.
iqr Luigoldstraße 60a 67806 Rockenhausen Telefon: +49 6361 919-0 E-Mail: info@igr.de			Bauherr / AG

